
04000642701940008



609

ΕΦΗΜΕΡΙΣ ΤΗΣ ΚΥΒΕΡΝΗΣΕΩΣ

ΤΗΣ ΕΛΛΗΝΙΚΗΣ ΔΗΜΟΚΡΑΤΙΑΣ

ΤΕΥΧΟΣ ΤΕΤΑΡΤΟ

Αρ. Φύλλου 64

27 Ιανουαρίου 1994

ΠΕΡΙΕΧΟΜΕΝΑ

ΑΝΑΔΑΣΩΣΕΙΣ

ΑΠΟΦΑΣΕΙΣ

Αριθ. 3141/93 (1)

Κήρυξη αναδασωτέας έκτασης 0,640 στρέμματος στη θέση Στύλλες περιφ. Δήμου Σκιάθου Νομού Μαγνησίας.

Ο ΝΟΜΑΡΧΗΣ ΜΑΓΝΗΣΙΑΣ

Έχοντας υπόψη:

1. Τις διατάξεις του Ν. 3200/55 περί διοικητικής αποκέντρωσης, όπως τροποποιήθηκε και συμπληρώθηκε μεταγενέστερα με το Ν.Δ. 532/1970.
2. Τις διατάξεις του άρθρου 117 παρ. 3 του Συντάγματος.
3. Τις διατάξεις του Ν. 998/79 «περί προστασίας των Δασών κ.λπ.», και ειδικότερα:
α) Του άρθρου 41 παρ. 1.
β) Του άρθρου 38 παρ. 1.
4. Τις διαταγές του Υπουργείου Γεωργίας:
α) 160417/1180/8.7.1980.
β) 182447/3049/24.9.1980.
5. Την 2701/23.12.93 πρόταση του Δασαρχείου Σκοπέλου, με την οποία προτείνεται η κήρυξη της έκτασης που αναφέρεται στο θέμα ως αναδασωτέας.
6. Την με αριθμ. 14650/87 απόφαση του Νομάρχη Μαγνησίας, με την οποία ανατέθηκε η αρμοδιότητα υπογραφής των αποφάσεων κηρύξεως εκτάσεων ως αναδασωτέων στο Δ/ντή Δασών Μαγνησίας, αποφασίζουμε:

Κηρύσσουμε αναδασωτέα, με σκοπό τη διατήρηση του χαρακτήρα της ως δασικής και την αποκατάσταση με φυσική αναγέννηση της βλάστησης που καταστράφηκε από παράνομη εκχέρσωση τη δημοτική δασική έκταση εμβαδού εξακοσίων σαράντα χιλιοστών (0,640) στρέμματος, που βρίσκεται στη θέση Στύλλες Δήμου Σκιάθου, προσδιορίζεται από τα στοιχεία Α Β Γ Δ Α και έχει όρια:

Ανατολικά: Με δημοτική δασική έκταση.

Δυτικά: Με ελαιώνα Αναστ. Μαρκιντανή και δημοτική δασική έκταση.

Βόρεια: Με δημοτική δασική έκταση.

Νότια: Με ελαιώνα Αναστ. Μαρκιντανή και δημοτική έκταση,

όπως φαίνεται στο συνημμένο διάγραμμα που αποτελεί αναπόσπαστο μέρος της απόφασης αυτής.

Η απόφαση αυτή να δημοσιευθεί στην Εφημερίδα της Κυβερνήσεως.


Βόλος, 13 Ιανουαρίου 1994


Με εντολή Νομάρχη
Ο Δ/ντής Δασών κ.α.α.
ΚΩΝ. ΣΑΚΕΛΛΑΡΙΟΥ

Σχεδιάγραμμα

Παρανόμως εκχερσωθείσης ή καταληφθείσης από τον Αναστάσιο ΜΑΡΚΙΝΤΑΝΗ Δημοτικής δασικής εκτάσεως επιφανείας (Α.Β.Γ.Δ.) = 640 τ.μ. στη θέση "Στύλλεση" περιφερείας Δήμου Σκιάθου.
κλιμ. 1:1000

Ανήκει στην. 3141 13-1-94 Απόφαση Ν. Μαγνησία

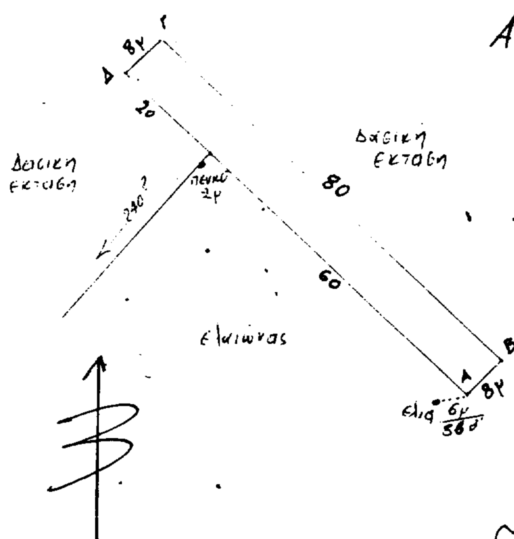

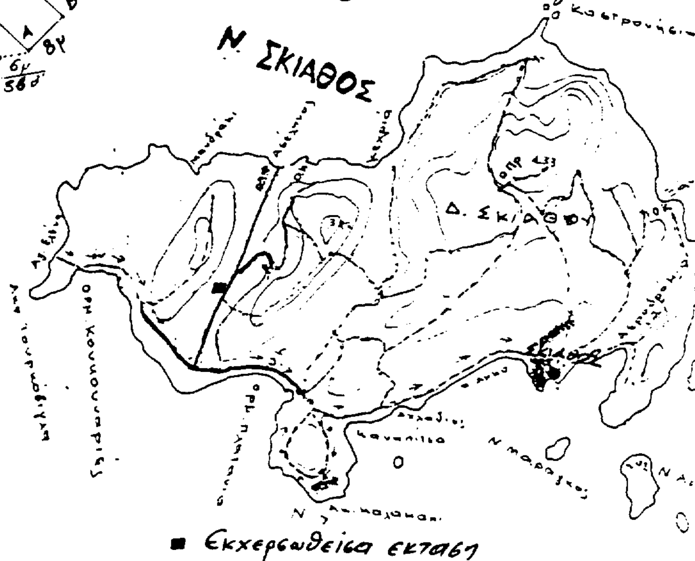

Σκιάθος 3-12-1993
ο συντάξας

Κων/νος Παπαγεωργίου
Τεχνολόγος Δασοπονίας

ΘΕΩΡΗΘΗΚΕ
Σκόπελος 23-12-1993
ο Δασάρχης Σκοπέλου

ΘΕΩΡΗΘΗΚΕ
Βόλος 13 ΙΑΝ. 1994
ο Δ/ντής Δασών Ν. Μαγνησίας
α.α.

ΚΩΝ. ΣΑΚΕΛΛΑΡΙΟΥ

ΠΟΛΕΟΔΟΜΙΑ

ΑΠΟΦΑΣΕΙΣ

Αριθ. ΕΠΑ 1453/93 (2)

Τροποποίηση του ρυμοτομικού σχεδίου κοινότητας Χανιώτης Ν. Χαλκιδικής με αποχαρακτηρισμό του Ο.Τ. 24α και ενσωμάτωσή του στο Ο.Τ. 20.

Ο ΝΟΜΑΡΧΗΣ ΧΑΛΚΙΔΙΚΗΣ

Έχοντας υπόψη:

1. Τις διατάξεις του άρθρου 1 του Α.Ν. 314/68 «περί παροχής εις τον Υπουργό Βορείου Ελλάδος και τους Νομάρχες αρμοδιότητες επί θεμάτων έγκρισης επεκτάσεων ή τροποποιήσεων σχεδίων πόλεων κωμών κ.λπ» (ΦΕΚ 47Α), όπως αντικαταστάθηκε με το Ν.Δ. 1018/1971 (ΦΕΚ 220Α) και συμπληρώθηκε με την παρ. 2 του άρθρου 33 του Ν. 1337/1983 (ΦΕΚ 33Α), όπως αυτή αντικαταστάθηκε με την παρ. 15 του άρθρου 8 του Ν. 1512/85 (ΦΕΚ 4Α).

2. Τις διατάξεις του Π.Δ. 183/9-5/5.6.1986 «έγκριση τροποποιήσεων σχεδίων και καθορισμός όρων και περιορισμών δόμησης από τους Νομάρχες (ΦΕΚ 70Α)».

3. Τις διατάξεις του Ν. 1337/83 (ΦΕΚ 33Α), όπως συμπληρώθηκε τροποποιήθηκε με το άρθρο 12 παρ. 1 του Ν. 1647/86 (ΦΕΚ 141Α) και τον Ν. 1512/85 (ΦΕΚ 4Α) ειδικότερα τα άρθρα 6 και 7 αυτού.

4. Τις διατάξεις του Ν.Δ/τος 17.7.1923 «περί σχεδίων πόλεων κ.λπ» όπως τροποποιήθηκε και ισχύει μέχρι σήμερα.

5. Το από 12.6.76 Π.Δ. (ΦΕΚ 208Δ/15.7.76) περί αναθεωρήσεως του ρυμοτομικού σχεδίου Χανιώτης Ν. Χαλκιδικής και καθορισμού των όρων και περιορισμών δόμησης των οικοπέδων αυτού.

6. Την υπ' αρ. 58/91 απόφαση Κοινοτικού Συμβουλίου Χανιώτης.

7. Την ομόφωνη θετική γνωμοδότηση του Νομαρχιακού Συμβουλίου ΠΕ.ΧΩ.Δ.Ε. Ν. Χαλκιδικής στη 19η συνεδρίασή του στις 17.11.93 (θέμα 5ο).

8. Τις διατάξεις του άρθρου 29Α του Ν. 1558/85 «Κυβέρνηση και Κυβερνητικά όργανα», το οποίο προστέθηκε με το άρθρο 27 του Ν. 2081/92 (ΦΕΚ 14Α/10.9.1992), αποφασίζουμε:

Εγκρίνεται η τροποποίηση του ρυμοτομικού σχεδίου Χανιώτης, σύμφωνα με την οποία του Ο.Τ. 24α αποχαρακτηρίζεται ενσωματούμενο στο Ο.Τ. 20, όπως απεικονίζεται στο συνημμένο τοπογραφικό διάγραμμα, το οποίο αφού θεωρήθηκε από ΤΠ & Π.Ε. αποτελεί αναπόσπαστο μέρος της παρούσης.


Με την παρούσα δεν προκαλείται δαπάνη ούτε στον κρατικό προϋπολογισμό ούτε στον προϋπολογισμό του οικείου ΟΤΑ.


Η παρούσα να δημοσιευθεί στην Εφημερίδα της Κυβερνήσεως.

Πολύγυρος, 10 Ιανουαρίου 1994

Ο Νομάρχης

ΘΕΟΔΩΡΟΣ ΚΑΚΑΒΑΣ

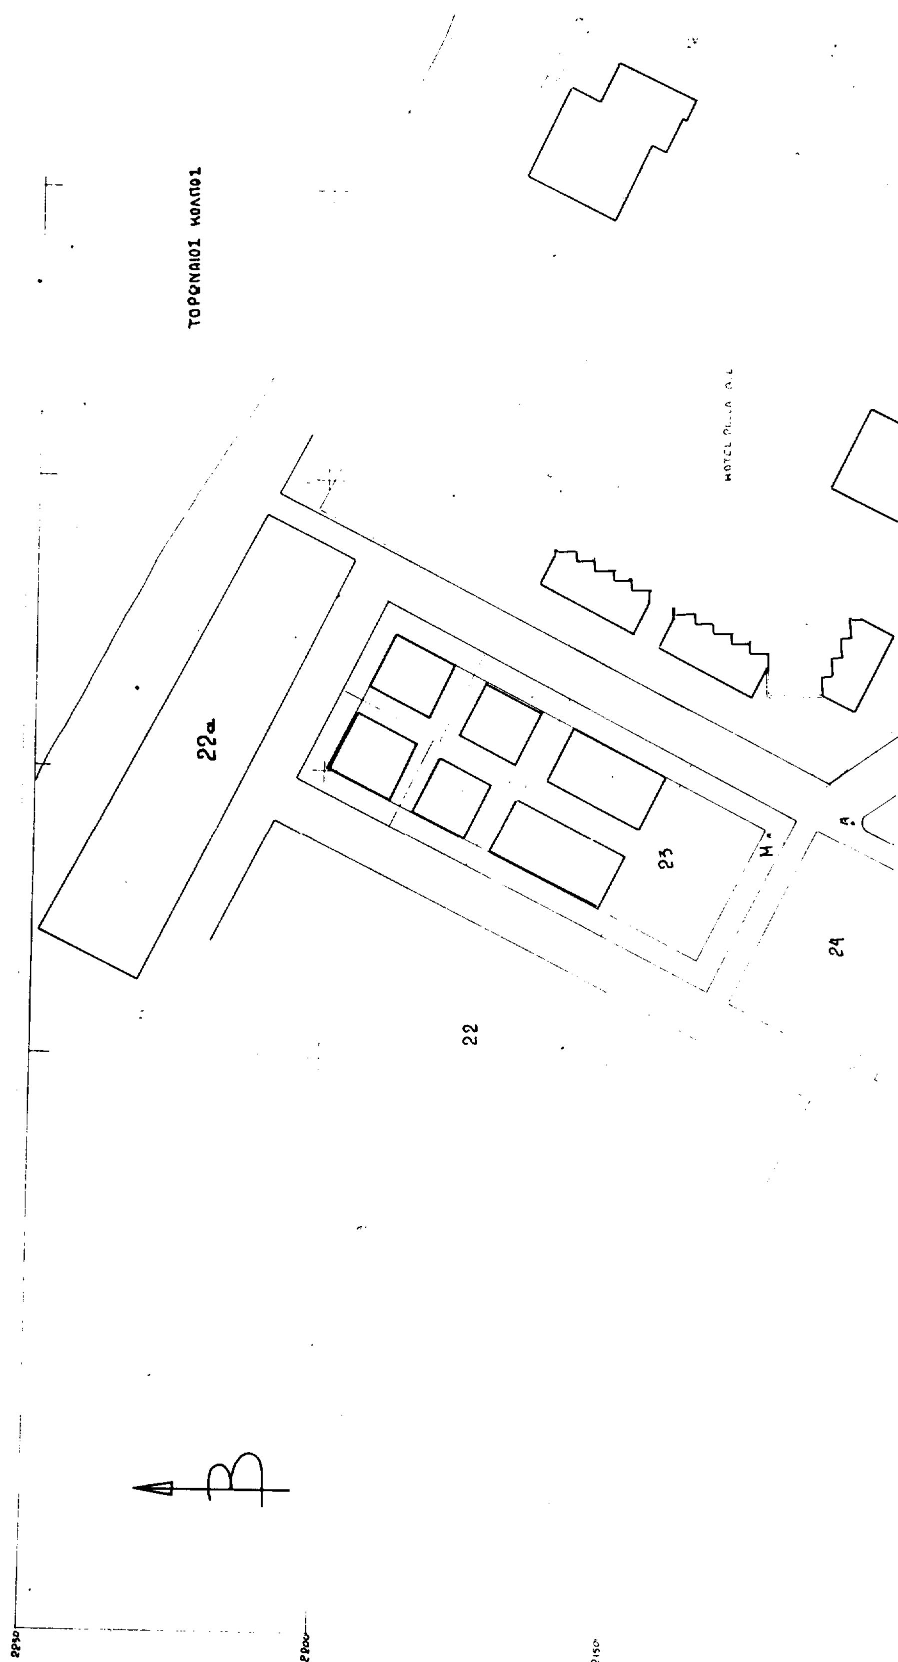
ΤΟΡΩΝΑΙΟΣ ΚΟΛΠΟΣ
22α
23
22
24

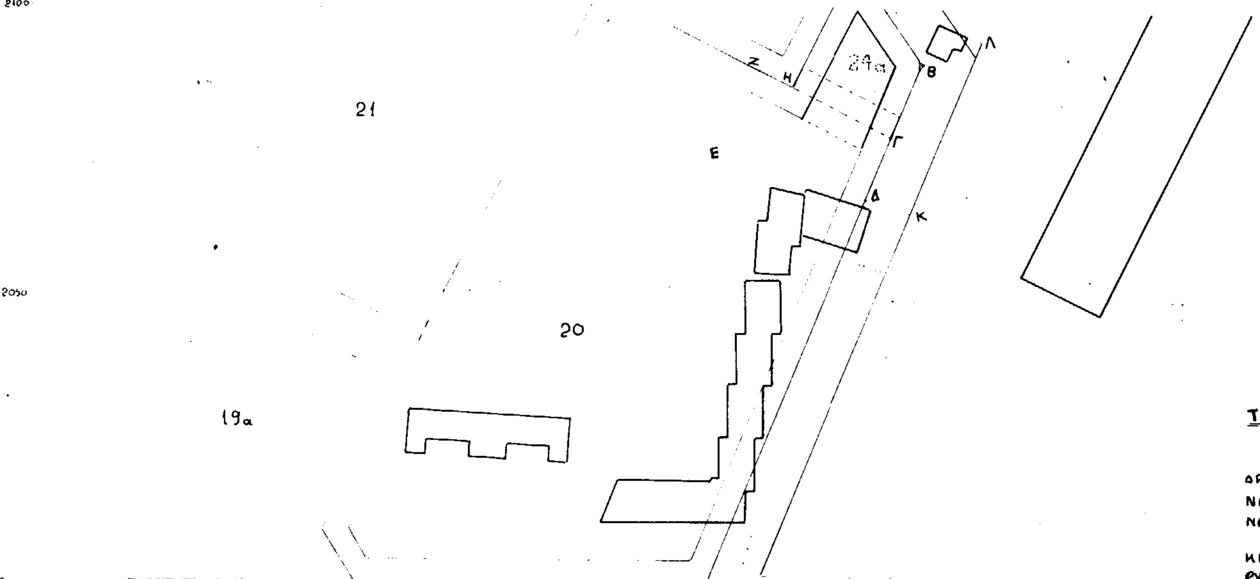

ΥΠΟΜΝΗΜΑ

ΤΡΟΠΟΠΟΙΗΣΗ ΡΥΜΟΤΟΜΙΚΟΥ ΣΧΕΔΙΟΥ ΧΑΝΙΩΤΗΣ

ΚΛΙΜΑΚΑ 1:500

ΟΡΙΑ ΙΔΙΟΚΤΗΣΙΩΝ

ΝΕΑ ΡΥΜΟΤΟΜΙΚΗ ΓΡΑΜΜΗ

ΝΕΑ ΟΙΚΟΔΟΜΙΚΗ ΓΡΑΜΜΗ


ΚΑΤΑΡΓΟΥΜΕΝΕΣ ΡΥΜΟΤΟΜΙΚΕΣ & ΟΙΚΟΔΟΜΙΚΕΣ ΓΡΑΜΜΕΣ

ΑΠΟΤΕΛΕΣΜΑ

Το αρχικό Ο.Τ. 24α (Πράσινο) αποχαρακτηρίζεται και παύει να υφίσταται προσαρτούμενο στο Ο.Τ. 20.

ΣΕΠΤΕΜΒΡΙΟΣ 1993

Ο ΜΗΧΑΝΙΚΟΣ

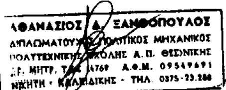

ΑΘ ΞΑΝΘΟΠΟΥΛΟΣ

Συνοδεύει την ΕΠΚ-1459/93/94 Απόφ. Νομάρχη

ΝΟΜΑΡΧΙΑ ΧΑΛΚΙΔΙΚΗΣ
Τ.Π. & Π.Ε. ΠΟΛΥΓΥΡΟΥ

Πολύγυρος 10-1-94
ΘΕΩΡΗΘΗΚΕ
Ο ΠΡΟΪΣΤΑΜΕΝΟΣ



Αριθ. ΕΠΑ 1534/93 (3)

Τροποποίηση της Πολεοδομικής Μελέτης παραλίας Φούρκας στα Ο.Τ. 3 και 4 Ν. Χαλκιδικής.

Ο ΝΟΜΑΡΧΗΣ ΧΑΛΚΙΔΙΚΗΣ

Έχοντας υπόψη:

1. Τις διατάξεις του Π.Δ. 24-4/3.5.1985 (ΦΕΚ 181Δ) «τρόπος καθορισμού ορίων οικισμών της χώρας μέχρι 2000 κατοίκους κ.λπ», όπως τροποποιήθηκαν και συμπληρώθηκαν με τα Π.Δ. 14/23.2.1987 (ΦΕΚ 133Δ) και 25-4/16.5.1989 (ΦΕΚ 293Δ).

2. Τις διατάξεις του Π.Δ. 20/30.8.1985 (ΦΕΚ 414Δ) «πολεοδόμηση και επέκταση οικισμών της χώρας μέχρι 2000 κατοίκους κ.λπ», όπως τροποποιήθηκε και συμπληρώθηκε με το Π.Δ. 14/23.2.1987 (ΦΕΚ 133Δ).

3. Τις διατάξεις του Ν.Δ. 17.7.1923 (ΦΕΚ 228Α) «περί σχεδίων πόλεων κ.λπ» και ειδικότερα το άρθρο 3 αυτού.

4. Την 232/10.8.89 απόφαση Νομάρχη (ΦΕΚ 548Δ/1.9.89) με την οποία εγκρίθηκε η Πολεοδομική Μελέτη παραλίας Φούρκας (επέκταση).

5. Την υπ' αρ. 108/93 απόφαση Κοινοτικού Συμβουλίου Φούρκα, με την οποία γνωμοδότησε θετικά για τη προτεινόμενη τροποποίηση.

6. Τη θετική γνωμοδότηση του Συμβουλίου ΠΕ.ΧΩ.Δ.Ε. Ν. Χαλκιδικής για την προτεινόμενη τροποποίηση στη 20η συνεδρίαση στις 1.12.1993 θέμα (6ο).

7. Τις διατάξεις του Ν. 1577/85 (ΦΕΚ 210Α) «περί ΓΟΚ», όπως τροποποιήθηκε και ισχύει μέχρι σήμερα.

8. Τις διατάξεις του άρθρου 1 του Α.Ν. 314/68 «περί παροχής στον Υπουργό Βορείου Ελλάδος και τους Νομάρχες αρμοδιοτήτων επί θεμάτων έγκρισης επεκτάσεων ή τροποποιήσεων σχεδίων πόλεων κωμών κ.λπ. (ΦΕΚ 47Α'), όπως αντικαταστάθηκε με το Ν.Δ. 1018/1971 (ΦΕΚ 220Α) και συμπληρώθηκε με την παρ. 2 του άρθρου 33 του Ν. 1337/83 (ΦΕΚ 33Α), όπως αυτή αντικαταστάθηκε με την παρ. 15 του άρθρου 8 του Ν. 1512/85 (ΦΕΚ 4Α).

9. Τις διατάξεις του Π.Δ. 183/9-5/5.6.1986 «έγκριση τροποποιήσεων σχεδίων και καθορισμός όρων και περιορισμών δόμησης από τους Νομάρχες» (ΦΕΚ 70Α).

10. Τις διατάξεις του άρθρου 29Α του Ν. 1558/85 «Κυβέρνηση και Κυβερνητικά όργανα», το οποίο προστέθηκε με το άρθρο 27 του Ν. 2081/92 (ΦΕΚ 14Α), αποφασίζουμε:

Εγκρίνεται η τροποποίηση της Πολεοδομικής Μελέτης παραλίας Φούρκας που εγκρίθηκε με την 232/89 απόφαση Νομάρχη Χαλκιδικής, στα Ο.Τ. 3 και 4 σύμφωνα με το συνημμένο τοπογραφικό διάγραμμα, το οποίο αφού θεωρήθηκε από το Τ.Π. & Π.Ε. αποτελεί αναπόσπαστο μέρος της παρούσας.

Από τις κανονιστικού περιεχομένου διατάξεις της παρούσας δεν προκαλείται δαπάνη ούτε εις βάρος του κρατικού προϋπολογισμού ούτε εις βάρος του προϋπολογισμού του οικείου ΟΤΑ.

Η παρούσα να δημοσιευθεί στην Εφημερίδα της Κυβερνήσεως.

Πολύγυρος, 10 Ιανουαρίου 1994

Ο Νομάρχης

ΘΕΟΔ. ΚΑΚΚΑΒΑΣ



ΥΠΟΜΝΗΜΑ

ΠΡΟΤΑΣΗ ΤΡΟΠΟΠΟΙΗΣΗΣ ΡΥΜΟΤΟΜΙΚΟΥ ΣΧΕΔΙΟΥ ΠΑΡΑΛΙΑΣ ΦΟΥΡΚΑΣ

ΚΛΙΜΑΚΑ 1:100

ΑΡΧΙΚΑ ΟΡΙΑ ΙΔΙΟΚΤΗΣΙΩΝ

ΡΥΜΟΤΟΜΙΚΗ ΓΡΑΜΜΗ

ΟΙΚΟΔΟΜΙΚΗ ΓΡΑΜΜΗ

ΝΕΕΣ ΡΥΜΟΤΟΜΙΚΗ ΓΡΑΜΜΗ

ΟΙΚΟΔΟΜΙΚΗ ΓΡΑΜΜΗ

ΚΑΤΑΡΓΟΥΜΕΝΕΣ ΡΥΜΟΤΟΜΙΚΗ ΓΡΑΜΜΗ

ΟΙΚΟΔΟΜΙΚΗ ΓΡΑΜΜΗ

ΜΑΡΤΙΟΣ 1992

Ο ΜΗΧΑΝΙΚΟΣ

Αριθ. ΕΠΑ/οικ/1013 (4)

Τροποποίηση όρων και περιορισμών δόμησης Πολεοδομικής Μελέτης παραλίας Διονυσίου Ν. Χαλκιδικής.

Ο ΝΟΜΑΡΧΗΣ ΧΑΛΚΙΔΙΚΗΣ

Έχοντας υπόψη:

1. Τις διατάξεις του Π.Δ. 24-4/3.5.1985 (ΦΕΚ 181Δ) «τρόπος καθορισμού ορίων οικισμών της χώρας μέχρι 2000 κατοίκους κ.λπ», όπως τροποποιήθηκαν και συμπληρώθηκαν με τα Π.Δ. 14/23.2.1987 (ΦΕΚ 133Δ) και 25-4/16.5.1989 (ΦΕΚ 293Δ).

2. Τις διατάξεις του Π.Δ. 20/30.8.1985 (ΦΕΚ 414Δ) «πολεοδόμηση και επέκταση οικισμών της χώρας μέχρι 2000 κατοίκους κ.λπ», όπως τροποποιήθηκε και συμπληρώθηκε με το Π.Δ. 14/23.2.1987 (ΦΕΚ 133Δ).

3. Τις διατάξεις του Ν.Δ. 17.7.1923 (ΦΕΚ 228Α) «περί σχεδίων πόλεων κ.λπ» και ειδικότερα το άρθρο 3 αυτού.

4. Την 396/89/21.5.90 (ΦΕΚ 311Δ/18.6.90) απόφαση Νομάρχη Χαλκιδικής με την οποία εγκρίθηκε η Πολεοδομική Μελέτη παραλίας Διονυσίου, όπως μεταγενέστερα τροποποιήθηκε με τις αποφάσεις Νομάρχη 1140/91 (ΦΕΚ 445Δ/91), 1428/91 (ΦΕΚ 2 Δ/92) και 1128/92/3.2.93 (ΦΕΚ 242/93).

5. Την υπ' αρ. 61/92 απόφαση Κοινοτικού Συμβουλίου Διονυσίου, με την οποία γνωμοδότησε θετικά για την προτεινόμενη τροποποίηση των όρων και περιορισμών δόμησης.

6. Τη θετική γνωμοδότηση του Συμβουλίου ΠΕ.ΧΩ.Δ.Ε. Ν. Χαλκιδικής για την προτεινόμενη τροποποίηση στη 3η συνεδρίαση στις 10.2.1993.

7. Τις διατάξεις του Ν. 1577/85 (ΦΕΚ 210Α) «περί ΓΟΚ», όπως τροποποιήθηκε και ισχύει μέχρι σήμερα.

8. Τις διατάξεις του άρθρου 1 του Α.Ν. 314/68 «περί παροχής στον Υπουργό Βορείου Ελλάδος και τους Νομάρχες αρμοδιοτήτων επί θεμάτων έγκρισης επεκτάσεων ή τροποποιήσεων σχεδίων πόλεων κωμών κ.λπ» (ΦΕΚ 47Α), όπως αντικαταστάθηκε με το Ν.Δ. 1018/1971 (ΦΕΚ 220Α) και συμπληρώθηκε με την παρ. 2 του άρθρου 33 του Ν. 1337/83 (ΦΕΚ 33Α), όπως αυτή αντικαταστάθηκε με την παρ. 15 του άρθρου 8 του Ν. 1512/85 (ΦΕΚ 4Α).

9. Τις διατάξεις του Π.Δ. 183/9-5/5.6.1986 «έγκριση τροποποιήσεων σχεδίων και καθορισμός όρων και περιορισμών δόμησης από τους Νομάρχες» (ΦΕΚ 70Α).

10. Τις διατάξεις του άρθρου 29Α του Ν. 1558/85 «Κυβέρνηση και Κυβερνητικά όργανα», το οποίο προστέθηκε με το άρθρο 27 του Ν. 2081/92 (ΦΕΚ 14Α), αποφασίζουμε:

Εγκρίνεται η τροποποίηση των όρων και περιορισμών δόμησης της Πολεοδομικής Μελέτης παραλίας Διονυσίου που εγκρίθηκε με την 396/89/21.5.90 (ΦΕΚ 311Δ/90) απόφαση Νομάρχη, όπως ισχύει σήμερα μετά τις τροποποιήσεις που υπέστη, ως εξής:

Τα κτίρια όταν δεν εφάπτονται στα πλάγια και πίσω όρια των οικοπέδων ή μεταξύ τους, πρέπει να απέχουν τουλάχιστον 2,5 μέτρα.

Από τις κανονιστικού περιεχομένου διατάξεις της παρούσας δεν προκαλείται δαπάνη ούτε εις βάρος του κρατικού προϋπολογισμού ούτε εις βάρος του προϋπολογισμού του οικείου ΟΤΑ.

Η παρούσα να δημοσιευθεί στην Εφημερίδα της Κυβερνήσεως.

Πολύγυρος, 10 Ιανουαρίου 1994

Ο Νομάρχης

ΘΕΟΔ. ΚΑΚΚΑΒΑΣ

ΑΠΟ ΤΟ ΕΘΝΙΚΟ ΤΥΠΟΓΡΑΦΕΙΟ